


WIDOK ELEWACJI POŁUDNIOWEJ

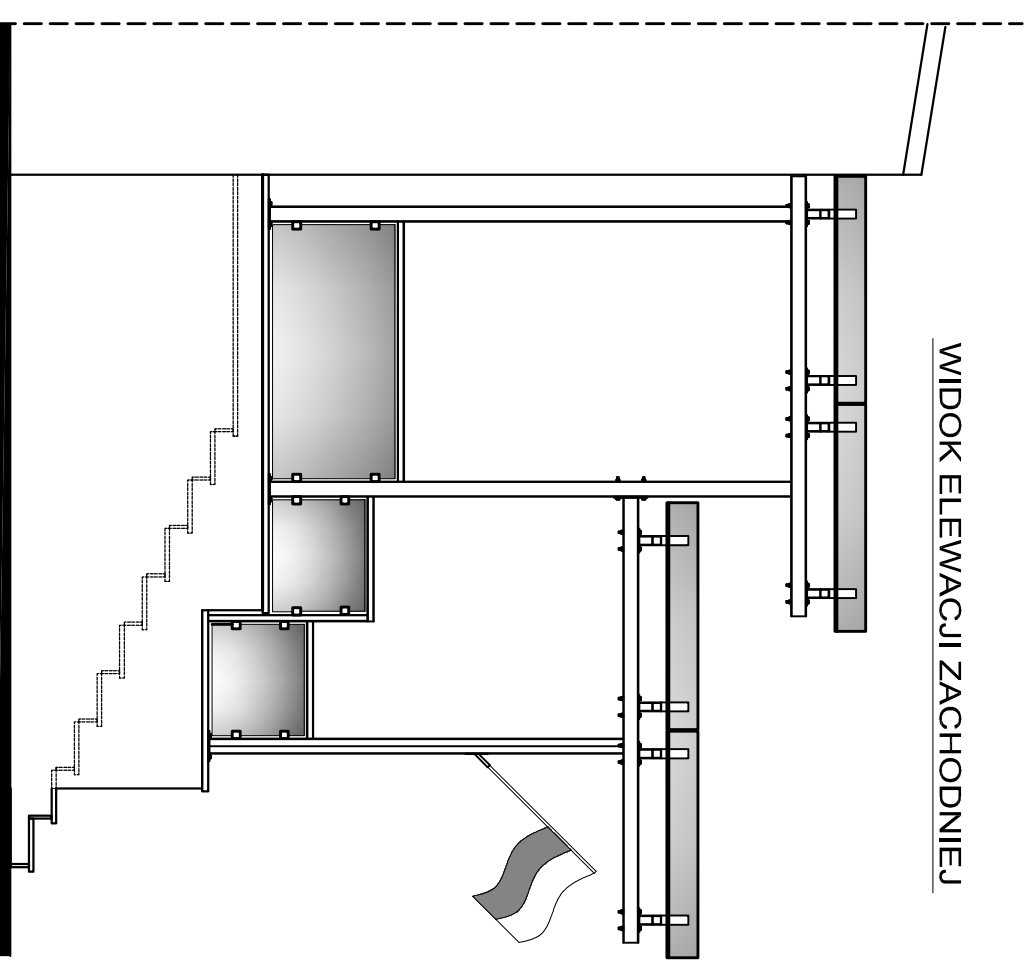

WIDOK ELEWACJI ZACHODNIEJ

RYS. NR 7

WIDOKI - stan projektowany

SKALA 1 : 50

Formal rys.	Faza projektu	Projektanci	Nazwisko i imię	Nr uprawnień	Podpis
A3	budowlany	Projektant	mjr inż. Antoni Sienicki specjalność konstrukcyjno-budowlana	upr. nr 201/94 BB	
Skala rys. 1 : 25	Ziecenie/umowa Ziecenie	Sprawdzający	Jan Fabja spec. budowlany w zakresie architektury i instalacji	upr. nr 1539/59	
Nr projektu 10/2013 LO	Data 05.2013 r.	Investor	Powiatowy Zespół Nr 11 Szkoła Ogólnokształcących w Kętach 32 - 650 Kęty, ul. Wyspiańskiego 2		
		Nr rys.	7		
Projektowanie i Nadzór w Budowlanych mgr inż. Antoni Sienicki 32 - 650 Kęty, os. Kamieniec 44		Nazwa projektu Remont schodów wejściowych, przebudowa złączenia schodów oraz roboty malarskie pomieszczeń komunikacyjnych Lokalizacja Kęty, ul. Wyspiańskiego 2, dz. nr 2146/2 Tytuł rysunku WIDOKI - stan projektowany			